




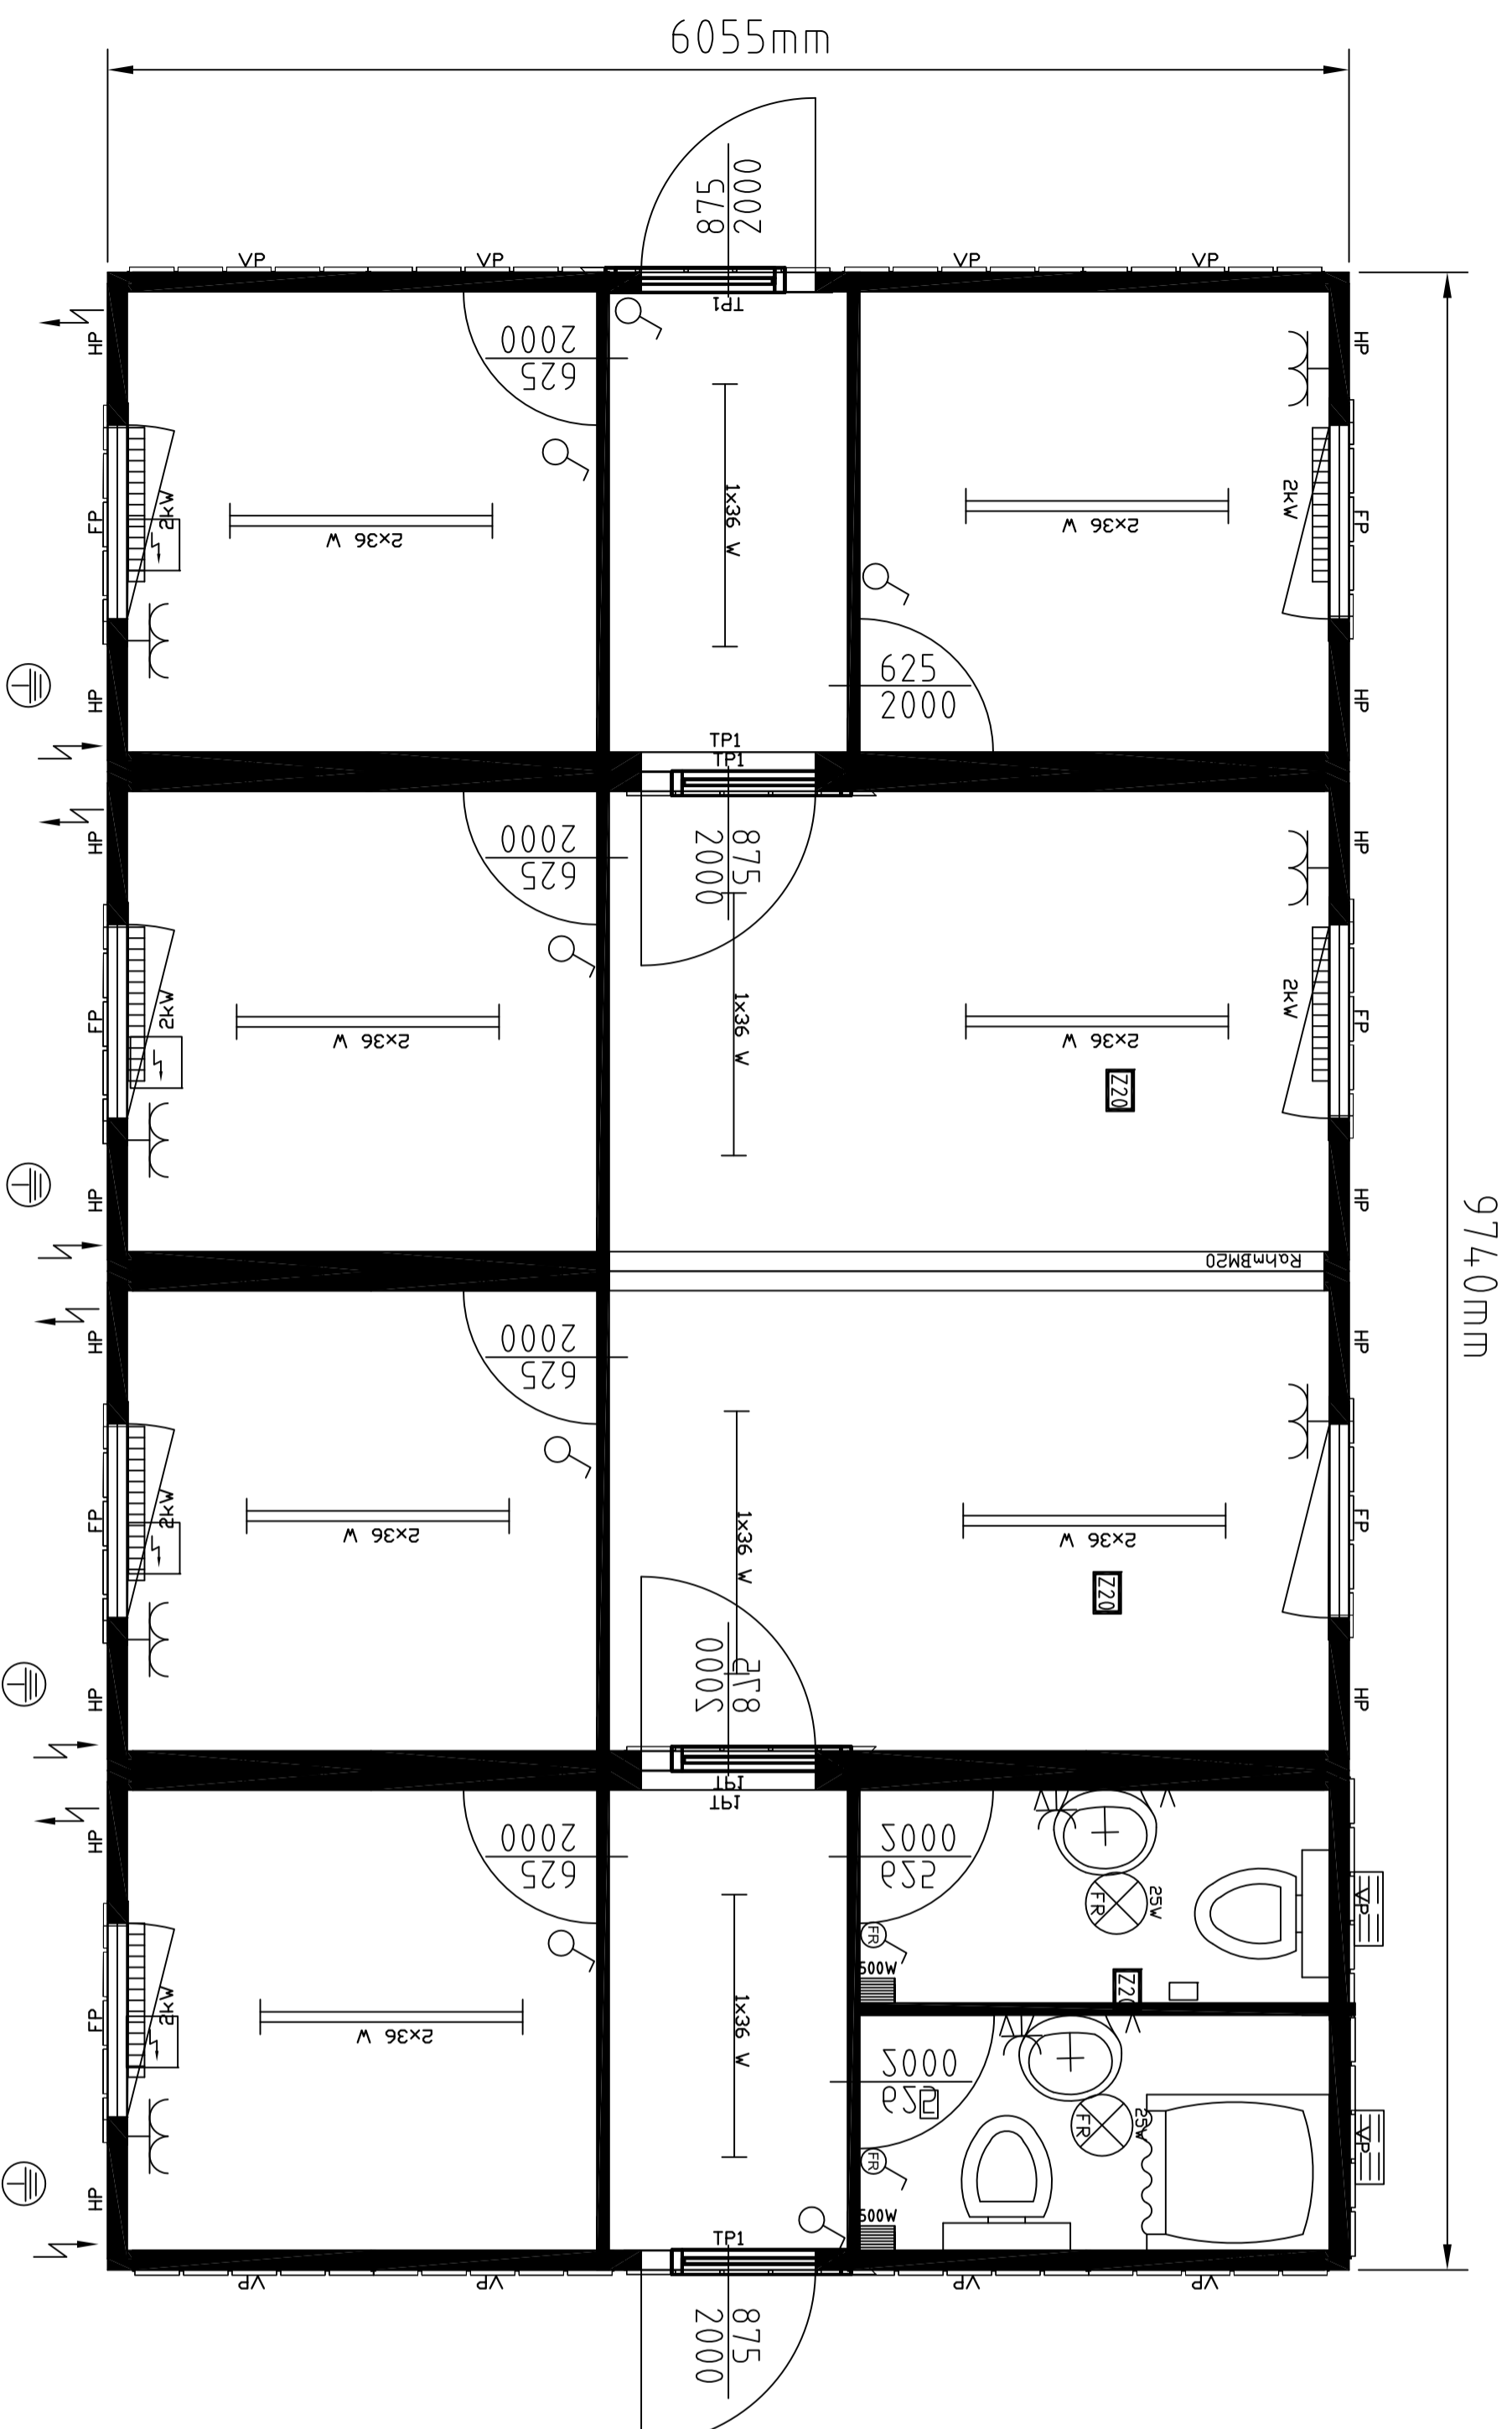
Контейнерный комплекс состоит из:
 Контейнеров: 4x20'
 Высота помещения: 2340 мм
 Цвет: RAL 9002

Электрика: VDE 400V/32A/5-фазный

внутренняя отделка: белый

-  разборная конструкция типа TRANSPACK
-  цементно-стружечная плита
-  внутреня облицовка листовой сталью

MobileHouse



"КАНПРО"

Чертеж от:
 СА
 Дата: 15.05.2009

Просьба подтверждение
 Выслать обратно
 Дата: Подпись, печать:

Имя, чертёж:
 MobileHouse