


Контейнерный комплекс состоит из:
Контейнеров: 1x24'
Высота помещения: 2340 мм
Цвет: RAL 5010

Электрика: VDE 400V/32A/5-фазный

внутренняя отделка: под светлый дуб

-  разборная конструкция типа TRANSPACK
-  цементно-стружечная плита

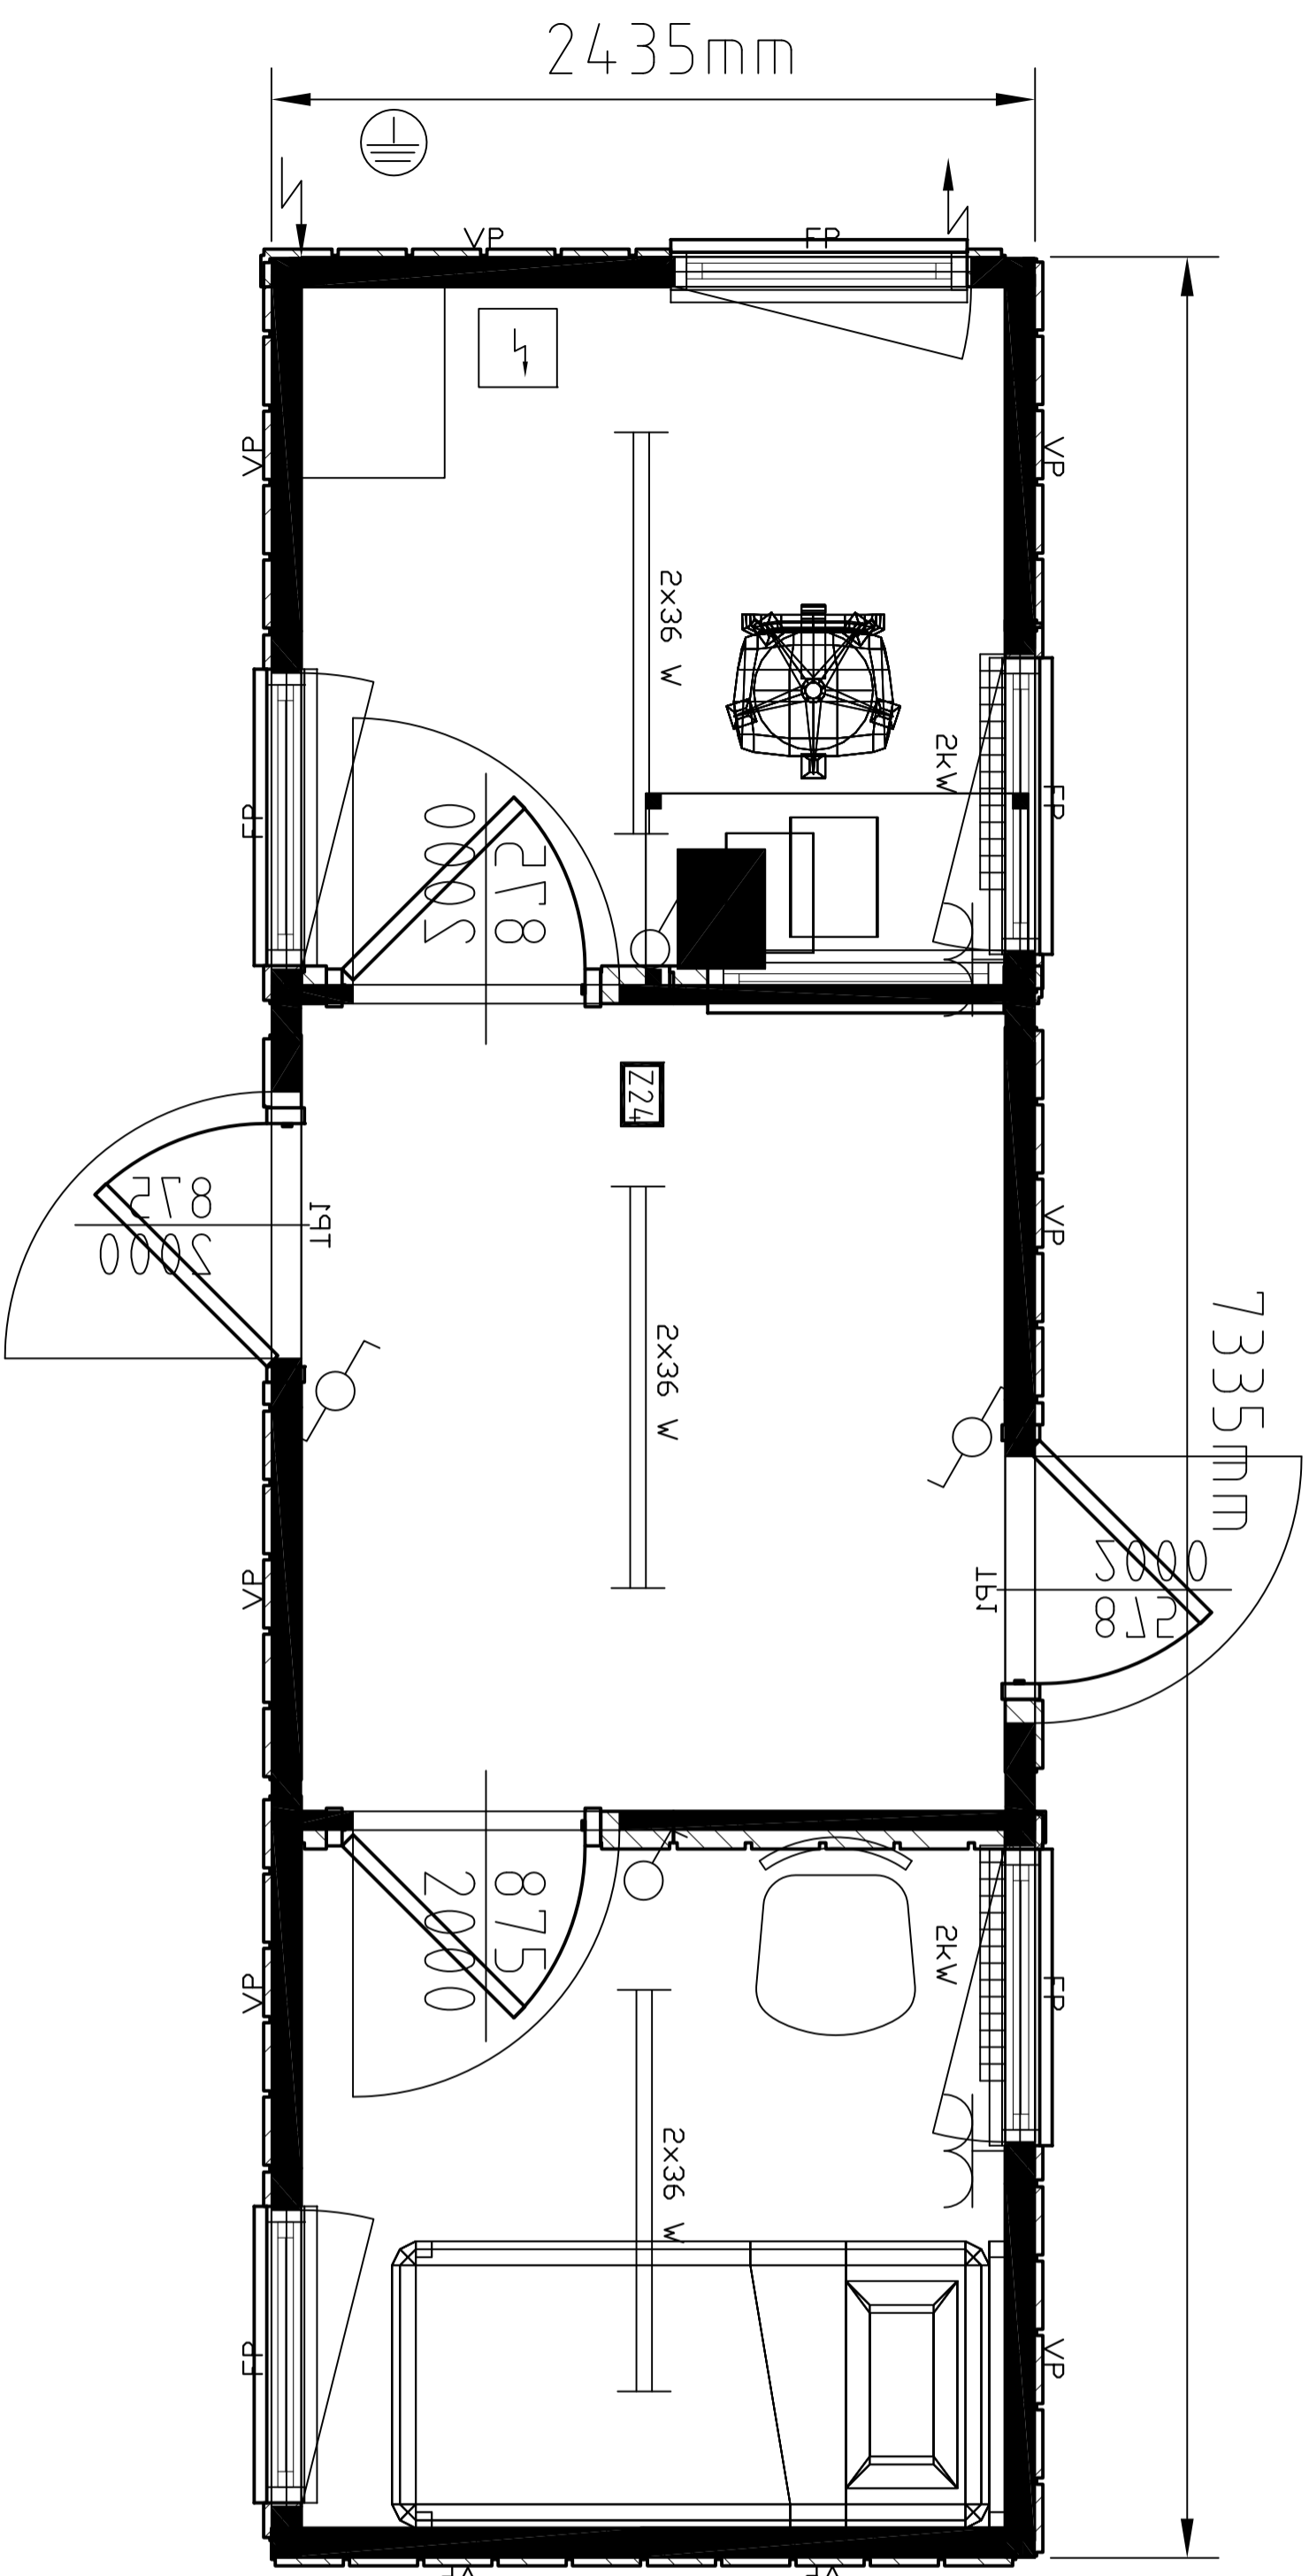

КПП



Просьба подтверждение
выслать обратно

Чертеж от:
СА
Дата:
11.08.2009

Дата:
Подпись, печать:

Ном. чертежа:
КПП