


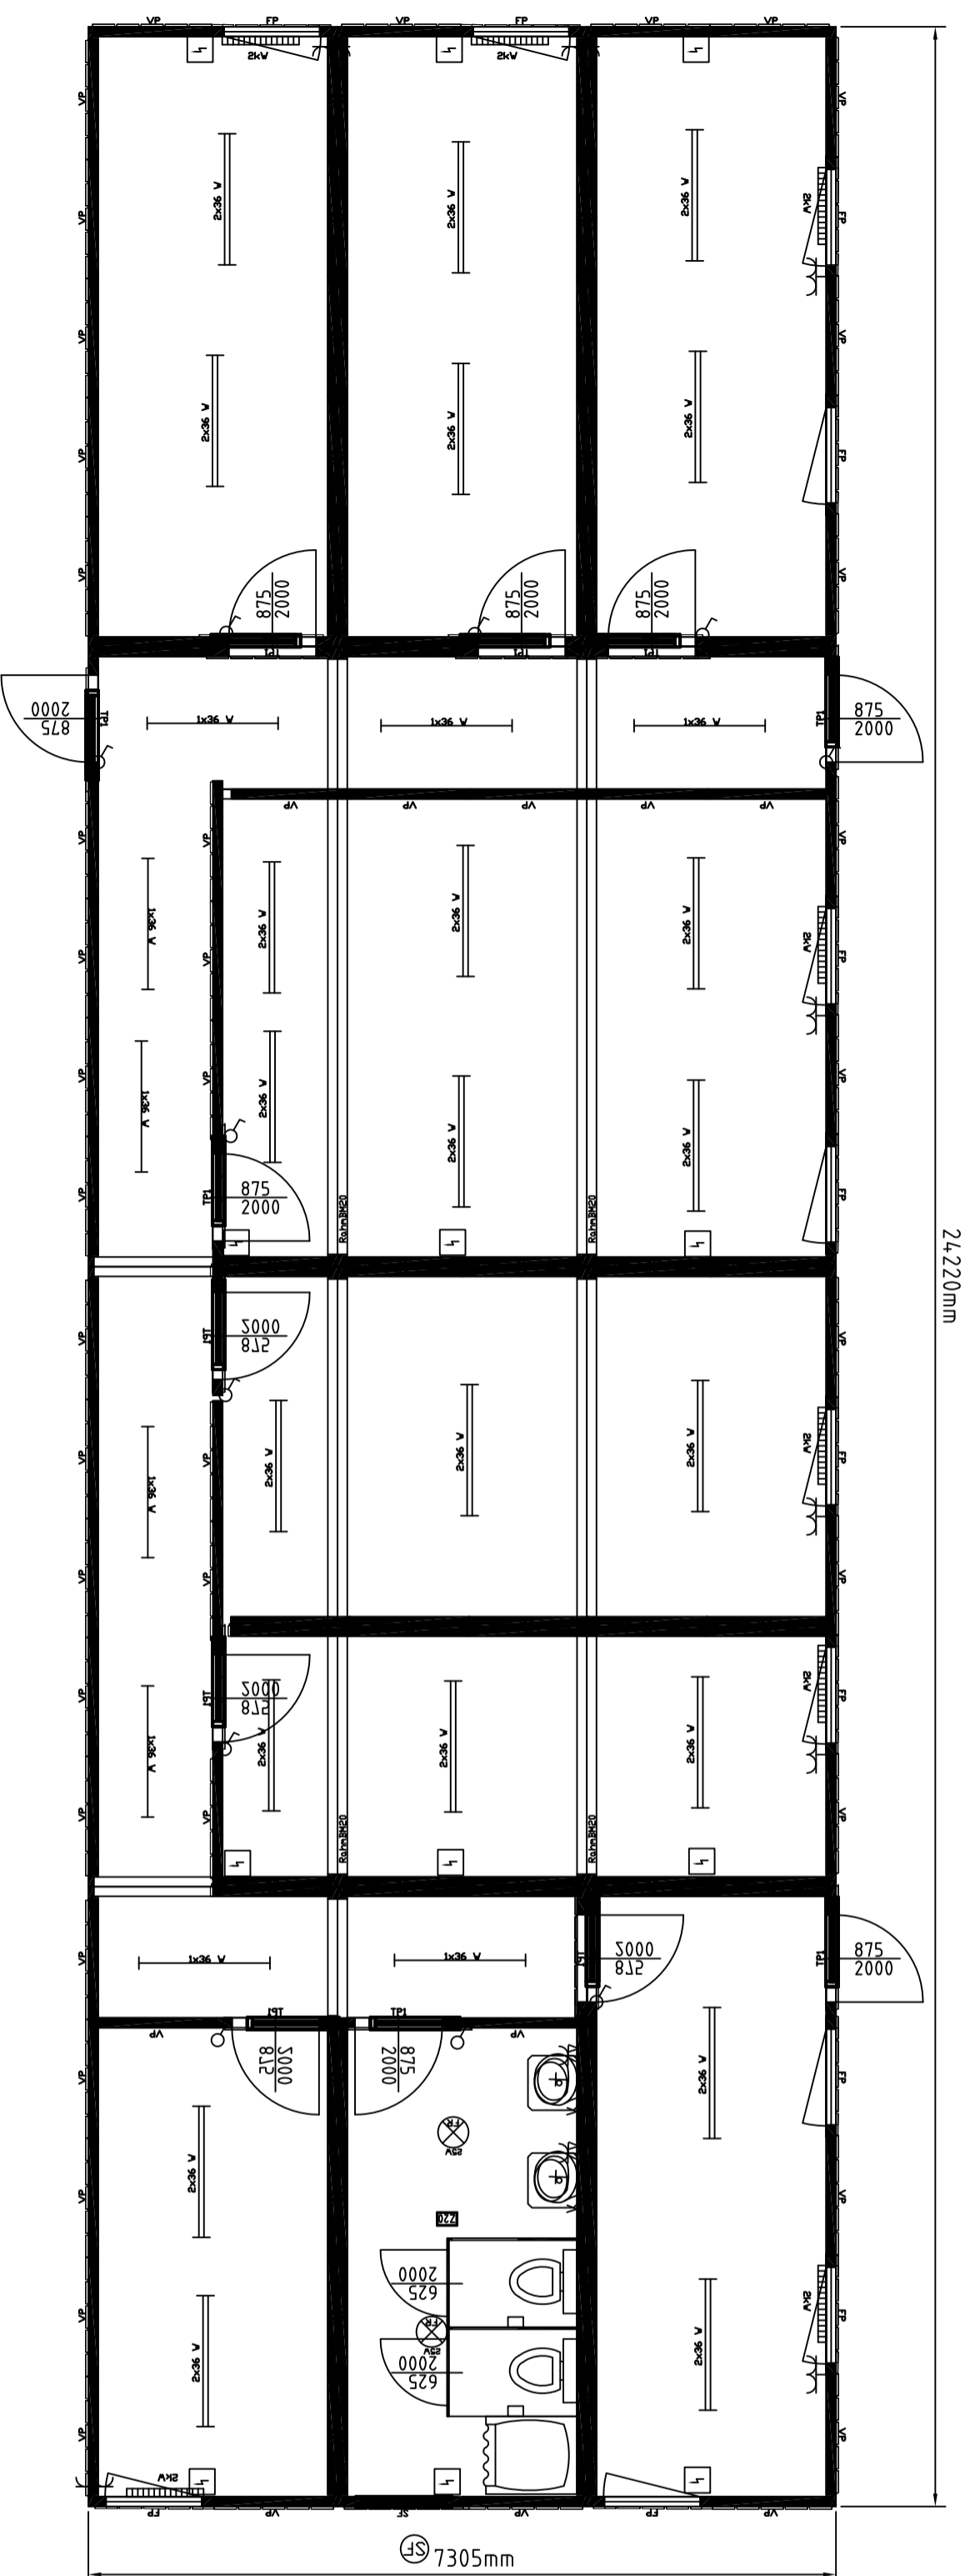


Контейнерный комплекс состоит из:
Контейнеров: 12x20'
Высота помещения: 2540 мм
Цвет: RAL 9002

Электрика: VDE 400V/32A/5-фазный

Внутренняя отделка: под светлый дуб

-  разборная конструкция типа TRANSPACK
-  цементно-стружечная плита
-  внутреня облицовка листовой сталью



Офис.dwg



Чертеж от:
СА
Дата: 05.05.2009

Просьба подтверждение
Выслать обратно

Дата: _____
Подпись, печать:

Иом. чертежа:
Офис.dwg