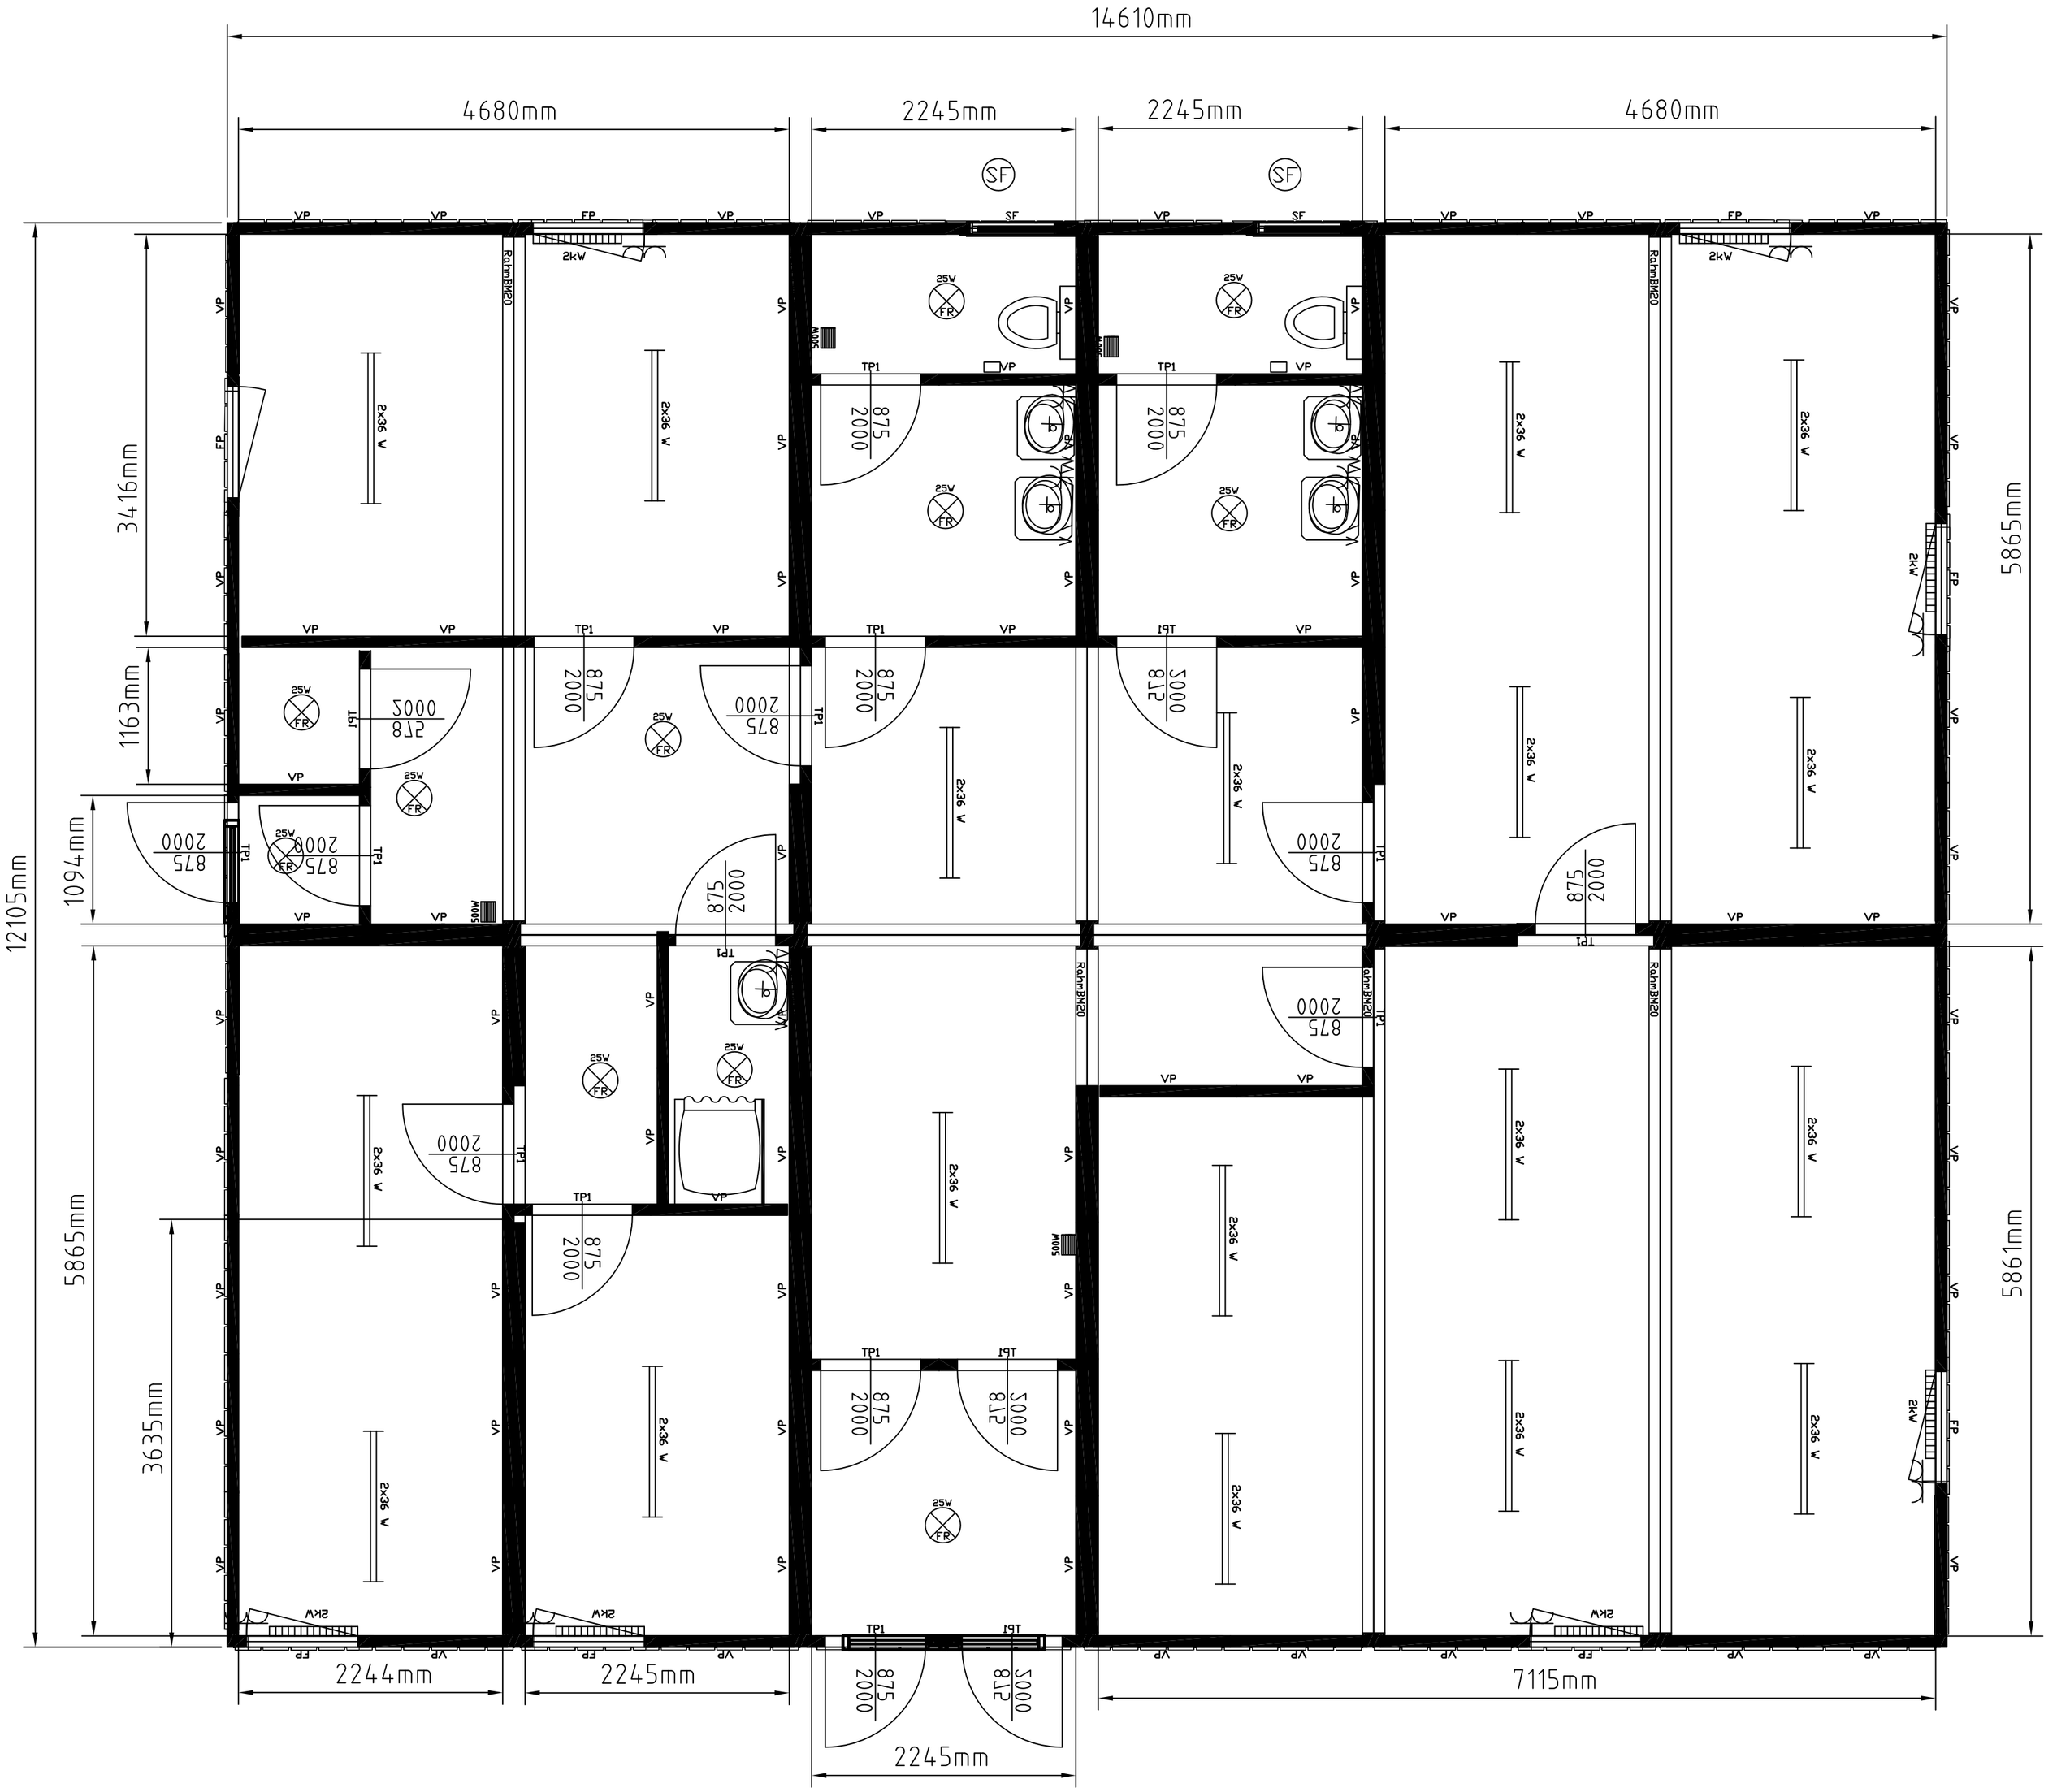

Сельская школа.dwg

Контейнерный комплекс состоит из:

Контейнеров: 12x20'

Высота помещения: 2350 мм

Цвет: RAL 5010

Электрика: VDE 400V/32A/5-фазный

внутренняя отделка: под светлый дуб

TP разборная конструкция типа TRANSPACK

Z-- цементно-стружечная плита

"КАНПРО"

Чертёж от:
СА
Дата:
16.04.2009

Ном. чертежа:
Сельская школ.dwg

Просьба подтверждение
выслать обратно

Дата:

Подпись, печать: