



первый этаж

14.685mm

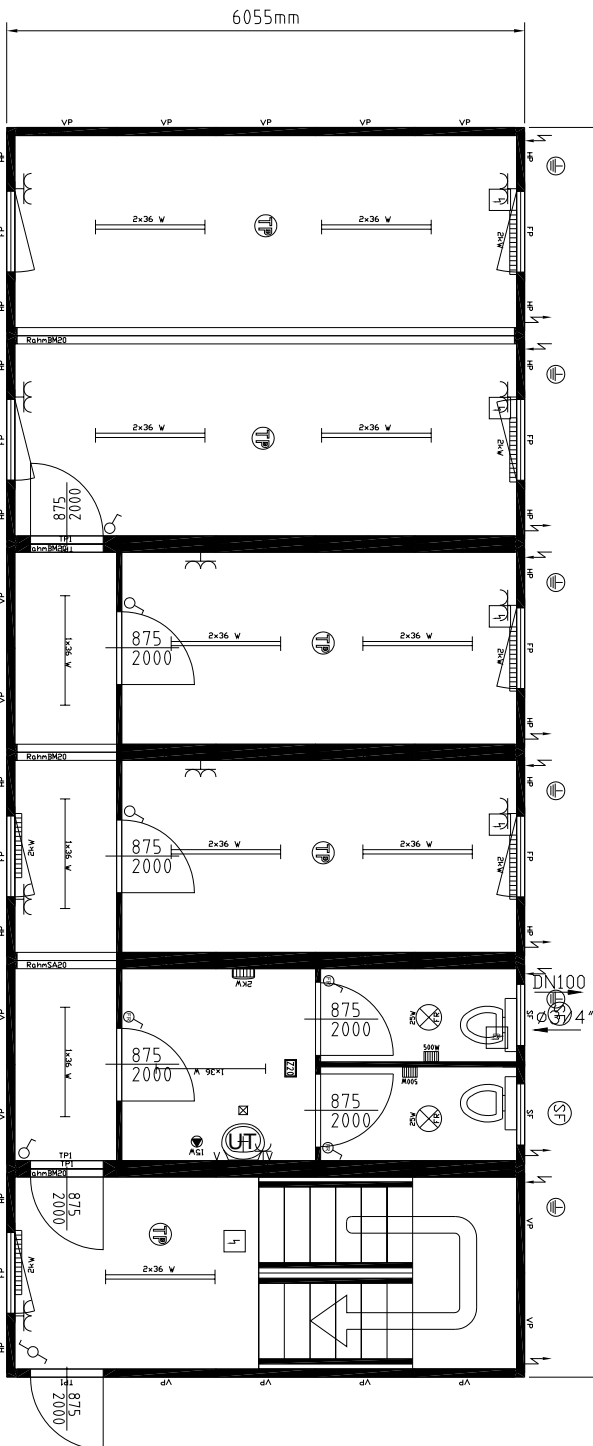

второй этаж

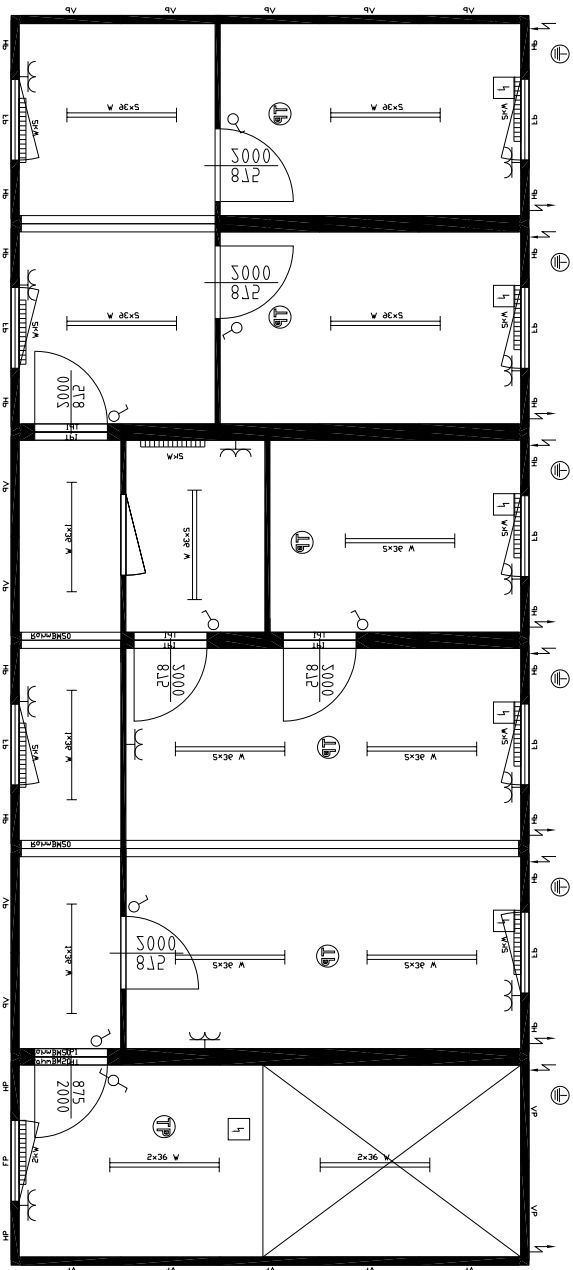

303237.dwg

Модульное здание состоящее из:

Контейнер: 12x20'

Высота помещения: 2350 mm

Цвет: RAL 5010

Электрика: VDE 400V/32A/5-полноная

внутренняя отделка: под светлый дуб

☑ цементно-стружечная плита

☑ разборная конструкция типа TRANSPACK

без отверстий под виды поручника

CONTAINEX

Разработал:

С/У

Дата: 25.02.2009 16:33

Просьба подтвердить и

выслать обратно

Дата: Подпись, печать:

Имя файла:
303237.dwg